

Planungen, Nutzungsregelungen, Maßnahmen

Flächen für Maßnahmen zum Schutz, zur Pflege und zur Entwicklung von Natur und Landschaft

1. Planzeichenerklärung

-  zu pflanzender Baum
-  zu erhaltender Baum
-  zu pflanzende Hecke
-  Flächen für Maßnahmen zum Schutz, zur Pflege und zur Entwicklung von Natur und Landschaft
-  Geltungsbereich

2. Grünordnerische Maßnahmen

- M I** Umsetzen von Bäumen mit Lebensraumstrukturen
- M II** Anbringung und Unterhalt von Fledermauskästen
- M III** Anbringung und Unterhalt von Vogelkästen
- M IV** Bäume aus der Nutzung nehmen (siehe Text 4.1.5)
- M V** Anlage von Lesestein- und Totholzhaufen und Sandlinse
- M VI** Schaffung von Lebensraumstrukturen für den Steinkauz (siehe Text 4.2.2)

3. Hinweise zum Plangebiet

Der Geltungsbereich befindet sich auf einer Teilfläche der Flurnummer 3721 und liegt auf der Gemarkung der Gemeinde Remlingen. Die Ausgleichsfläche befindet sich auch auf einer Teilfläche der Flurnummer 2195 ebenfalls in der Gemarkung der Gemeinde Remlingen.

Als Plangrundlage dient der Lageplan des Architekturbüros BMA (Marktheidenfeld) vom 14.06.2017 sowie aktuelle Auszüge aus dem digitalen Flurkartenarchiv des zuständigen Vermessungsamtes mit dem Stand vom 25.08.2017. Für die Richtigkeit der Grundlage übernehmen wir keine Haftung.


Die Flurstücksgrenzen wurden aus der Grundlage entnommen und entsprechen dem aktuellen Stand des zuständigen Vermessungsamtes. Die Daten wurden neu abgefragt und geprüft.

4. Allgemeine Anmerkungen

Sämtliche Maße sind vom Unternehmer eigenverantwortlich am Bau zu prüfen. Alle Ausführungspläne sind nur in Verbindung mit den Plänen der einzelnen Fachplaner sofern vorhanden gültig. Der Ausführende ist verpflichtet, den Planverfassern auf etwaige Unstimmigkeiten in den Ausführungsunterlagen (Planzeichnungen, Statik, Gutachten, Leistungsverzeichnisse,...) hinzuweisen und diese vor Ausführung mit den Planverfassern und der örtlichen Bauleitung abzustimmen.

5. Sonstige Anmerkungen

Die digitale Vermessung mittels GPS-Gerät besitzt einen Toleranzbereich in Länge und Breite von +/- 2 cm und in der Höhe von +/- 5 cm. Das Aufmaß wird idealisiert in der Plangrafik dargestellt für eine verbesserte Lesbarkeit. Es besteht eine leichte Abweichung von der tatsächlichen Lage im Gelände.

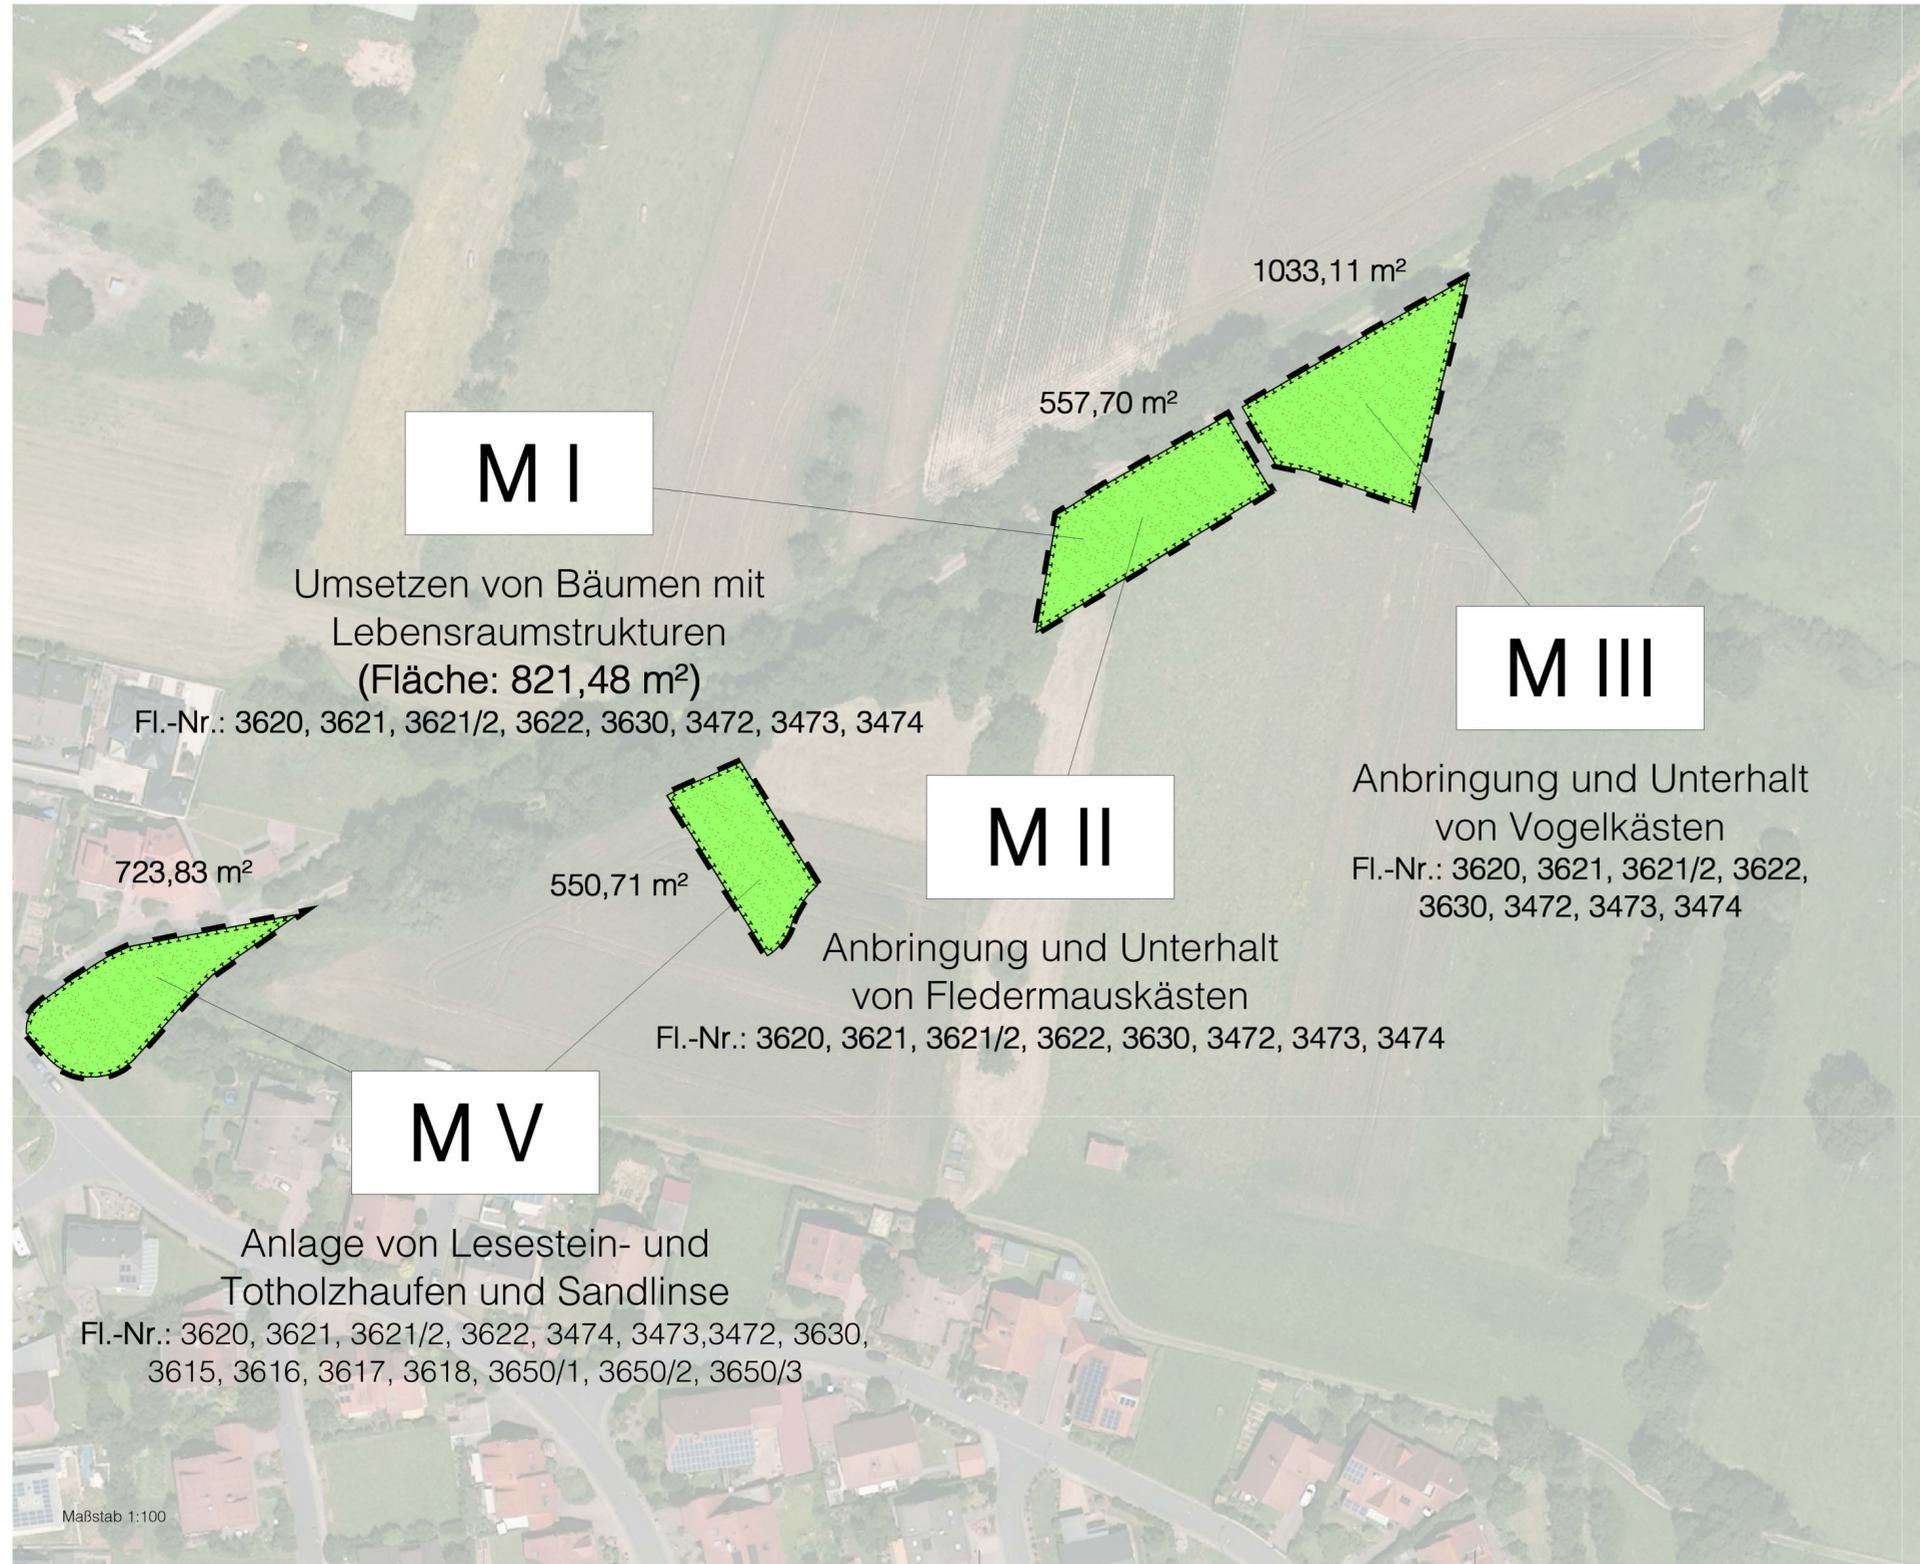

Maßstab 1:100

Index	Datum / Ersteller	Nr.
-	-	-
Fläche der Fl.-Nr. 3622 ergänzt	21-05-03-CP	A
Plan erstellt	21-04-06-CP	-

Plannummer
20-008_04_Ausgleichsfläche-Artenschutz_1-1000_21-05-03_A_610x420

Ausgleichsfläche- und Artenschutzrechtliche Maßnahmen

Projekt
Bebauungsplan "Buschenweg"

63927 Bürgstadt
Markt Bürgstadt
Große Maingasse
63927 Bürgstadt

Flurnummer 3620, 3621, 3621/2, 3622, 3474, 3473, 3472, 3630, 3615, 3616, 3617, 3618, 3650/1, 3650/2, 3650/3
Gemarkung Bürgstadt

Vermerke



Ersteller
Datum
Maßstab
Index

Christian Pläß
03.05.2021
1:1000
-



Maier | Götzendörfer
Büro für integrierte Gestaltung

Maier | Götzendörfer
Planungsgesellschaft mbH
Grundstraße 12
97836 Bischbrunn-Oberndorf

Tel. 0 93 94 / 68 999 76
Fax 0 93 94 / 68 999 77
www.maier-goetzenoerfer.de
info@maier-goetzenoerfer.de

Geschäftsführer
Thomas Götzendörfer, M. A.
Dipl.-Ing. (FH) Michael Maier

USt-IdNr.: DE310279986
HRB 13470
Amtsgericht Würzburg