



**Amt für Digitalisierung, Breitband und Vermessung
Aschaffenburg - Außenstelle Klingenberg a.Main -**


Wilhelmstraße 90
63911 Klingenberg a.Main

Flurstück: 445
Gemarkung: Bürgstadt

Gemeinde: Markt Bürgstadt
Landkreis: Miltenberg
Bezirk: Unterfranken

Auszug aus dem Liegenschaftskataster

Flurkarte 1 : 1000
zur Bauvorlage nach § 7 Abs. 1 BauVorIV
Erstellt am 25.06.2019

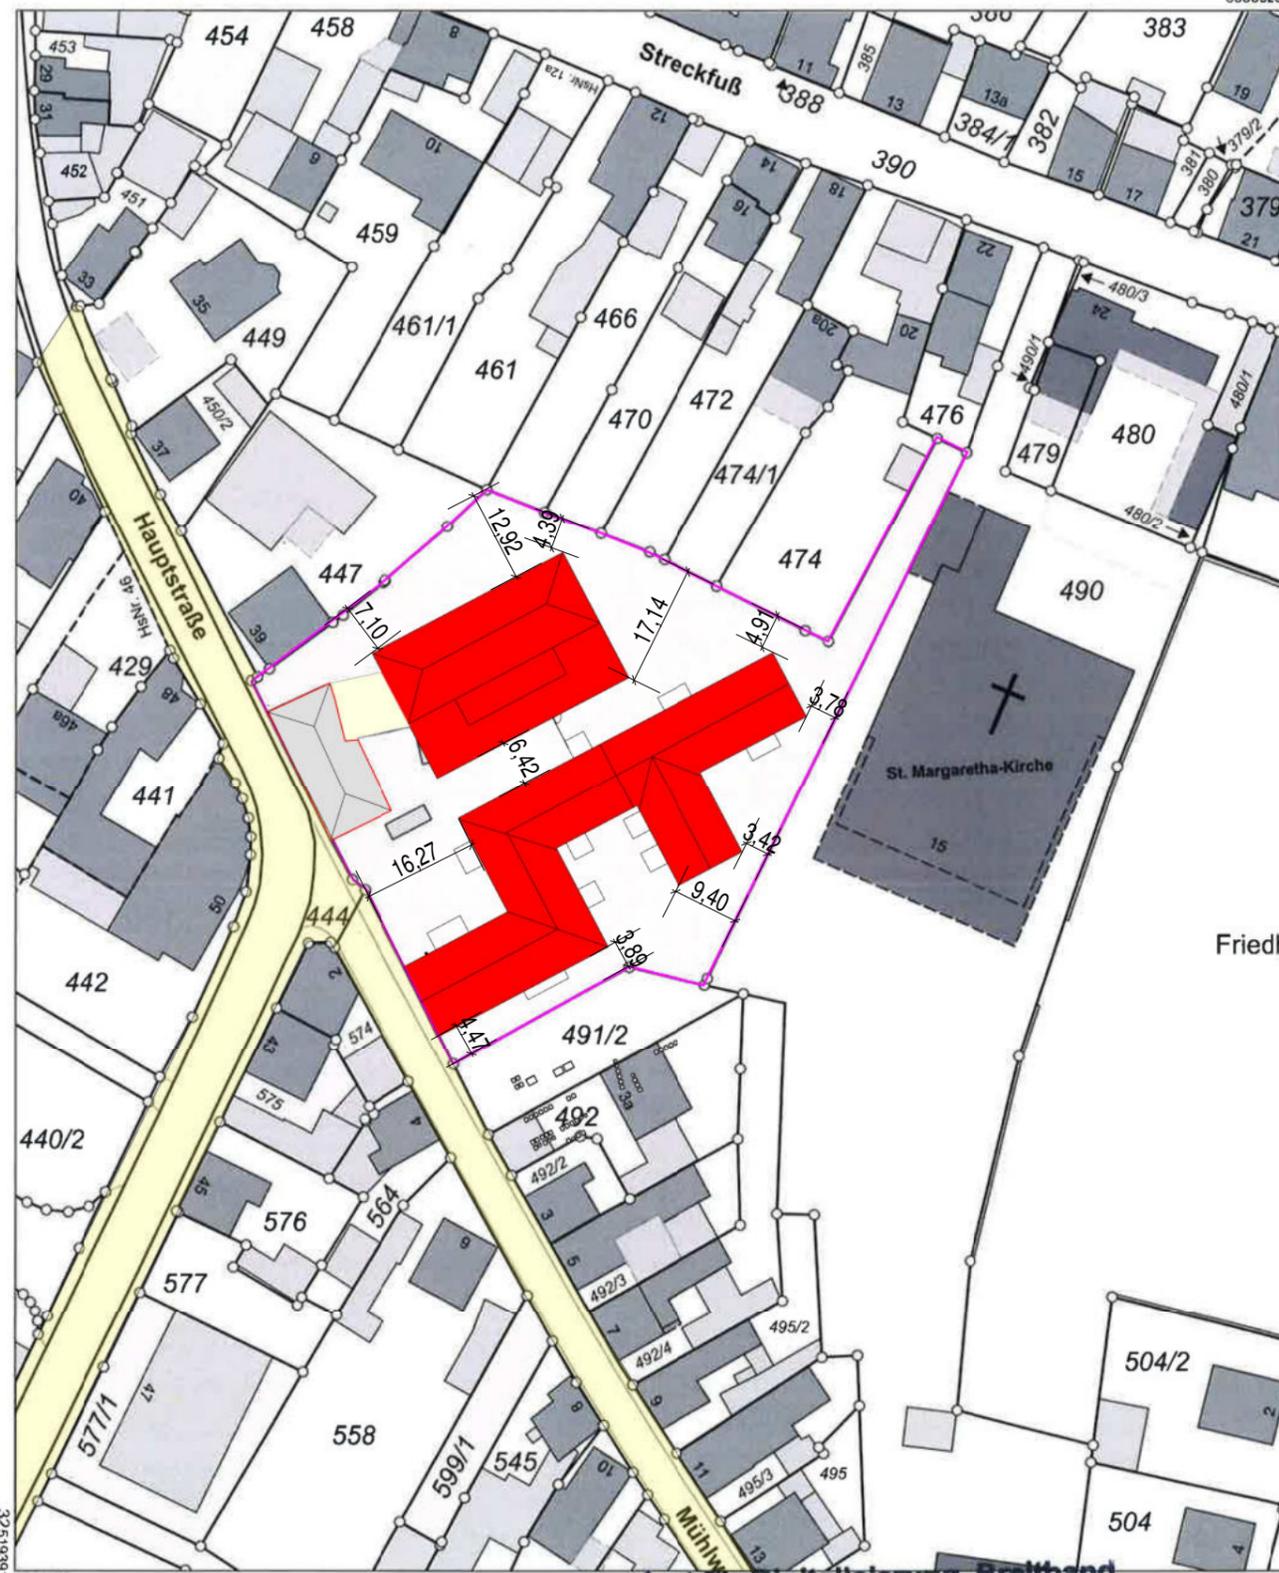

Maßstab 1:1000 0 10 20 30 Meter

Vervielfältigung nur in analoger Form für den eigenen Gebrauch.
Zur Maßenahme nur bedingt geeignet.

Geschäftszeichen: dyr

**Amt für Digitalisierung, Breitband
und Vermessung
Aschaffenburg
Außenstelle Klingenberg a. Main
Wilhelmstraße 90
63911 Klingenberg a. Main**

[Handwritten signature]
Stempel und Unterschrift der abgebenden Stelle

Nachbarn


Flur-Nr. 491/2 Zitzler, Hubert Mühlweg 3a 63927 Bürgstadt	Flur-Nr. 444 Markt Bürgstadt Große Maingasse 1 63927 Bürgstadt
Flur-Nr. 472 Foubert, Katja Streckfuß 18 63927 Bürgstadt	Flur-Nr. 490 Katholische Kirchenstiftung Mühlweg 17 63927 Bürgstadt
Flur-Nr. 461 Helmstetter, Barbara Martinsgasse 2 63927 Bürgstadt Massong, Monika Stettinger Straße 11 63927 Bürgstadt Winkler, Thomas Streckfuß 12 63927 Bürgstadt	Flur-Nr. 447 Landgraf, Petra Hauptstraße 55 97947 Grünsfeld Landgraf, Siegfried Herbststraße 10 85241 Hebertshausen
Flur-Nr. 470 Plasger, Monika Streckfuß 16 63927 Bürgstadt	Flur-Nr. 507 Markt Bürgstadt Große Maingasse 1 63927 Bürgstadt
Flur-Nr. 466 Plasger, Monika Streckfuß 16 63927 Bürgstadt	Flur-Nr. 476 Koch, Wolfgang Streckfuß 22 63927 Bürgstadt
Flur-Nr. 474 Haubenreich-Dan, Elisabeth & Florin Streckfuß 20a 63927 Bürgstadt	
Flur-Nr. 474/1 Haubenreich-Dan, Elisabeth & Florin Streckfuß 20a 63927 Bürgstadt	

BITTE BEACHTEN:
Dies ist eine Planung im Sinne der Leistungsphasen 1-4 HOAI zur Erlangung einer Genehmigung und hiermit ausdrücklich keine Ausführungsplanung. Daher ist der Bauherr, sowie alle nachfolgenden Projektbeteiligten vor weiteren Maßnahmen etc. unbedingt gefordert, eigenverantwortlich Maße / Gegebenheiten usw. in Abstimmung zur vorliegenden Planung u.a. vor Ort selbst zu nehmen. Dahingehend sind alle Angaben selbst zu prüfen oder Rücksprache mit dem Planverfasser für die nächsten Plan-/ Bauphasen zu halten. Alle tragenden Bauteile sind gemäß Statik und Ausführungsplanung auszuführen. Sämtliche Fundamente sind gemäß bzw. Ergebnis des Boden- gutachtens bzw. der erforderlichen Statik auszuführen und frostfrei auf gewachsenem Boden zu gründen.

Schwanenhöfe Bürgstadt

PROJEKT	Hauptstraße 41 63927 Bürgstadt
GRUNDSTÜCK:	445
BAUHERR	Projektgesellschaft Schwanenhöfe Bürgstadt GmbH & Co.KG
	Cranachstraße 52 63739 Aschaffenburg 06021 91051

PLANINHALT	
PROJ-NR:	15-1321
PLAN:	Lageplan
PLAN-NR:	LPH 4.0
DATUM:	19.09.2019
MASSSTAB:	1 : 1000
BLATTGRÖßE:	0.420 x 0.297 = 0.12 m²
GEZEICHNET:	jh

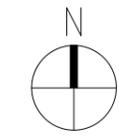

KNAPP ARCHITEKTEN KUBITZA
Partnerschaftsgesellschaft mbB PR 25
Hauptstraße 85-87
63897 Miltenberg
09371 9795 0
info@knapp-kubitza.de
www.knapp-kubitza-architekten.de

G:\000cad\Projekte\15_1321 Sozial- und Seniorenzentrum Schwanenhöfe Bürgstadt\LPH 3 Entwurfsplanung\Revit\15-1321_Schwanenhöfe_Entwurf_2019 09 11.rvt

DER AUSFÜHRENDE IST VERPFLICHTET, ALLE BESTANDSMASSE UND PLANKOTEN VOR ARBEITSBEGINN ZU ÜBERPRÜFEN. DIESE ZEICHNUNG IST UNSER GEISTIGES EIGENTUM UND UNTERLIEGT DEM URHEBERRECHT. EINE VERVIELFÄLTIGUNG, AUSHÄNDIGUNG AN DRITTE PERSONEN ODER ÜBERLASSUNG AN KONKURRENZFIRMEN IST UNTERSAGT.