


Schnitt A_A

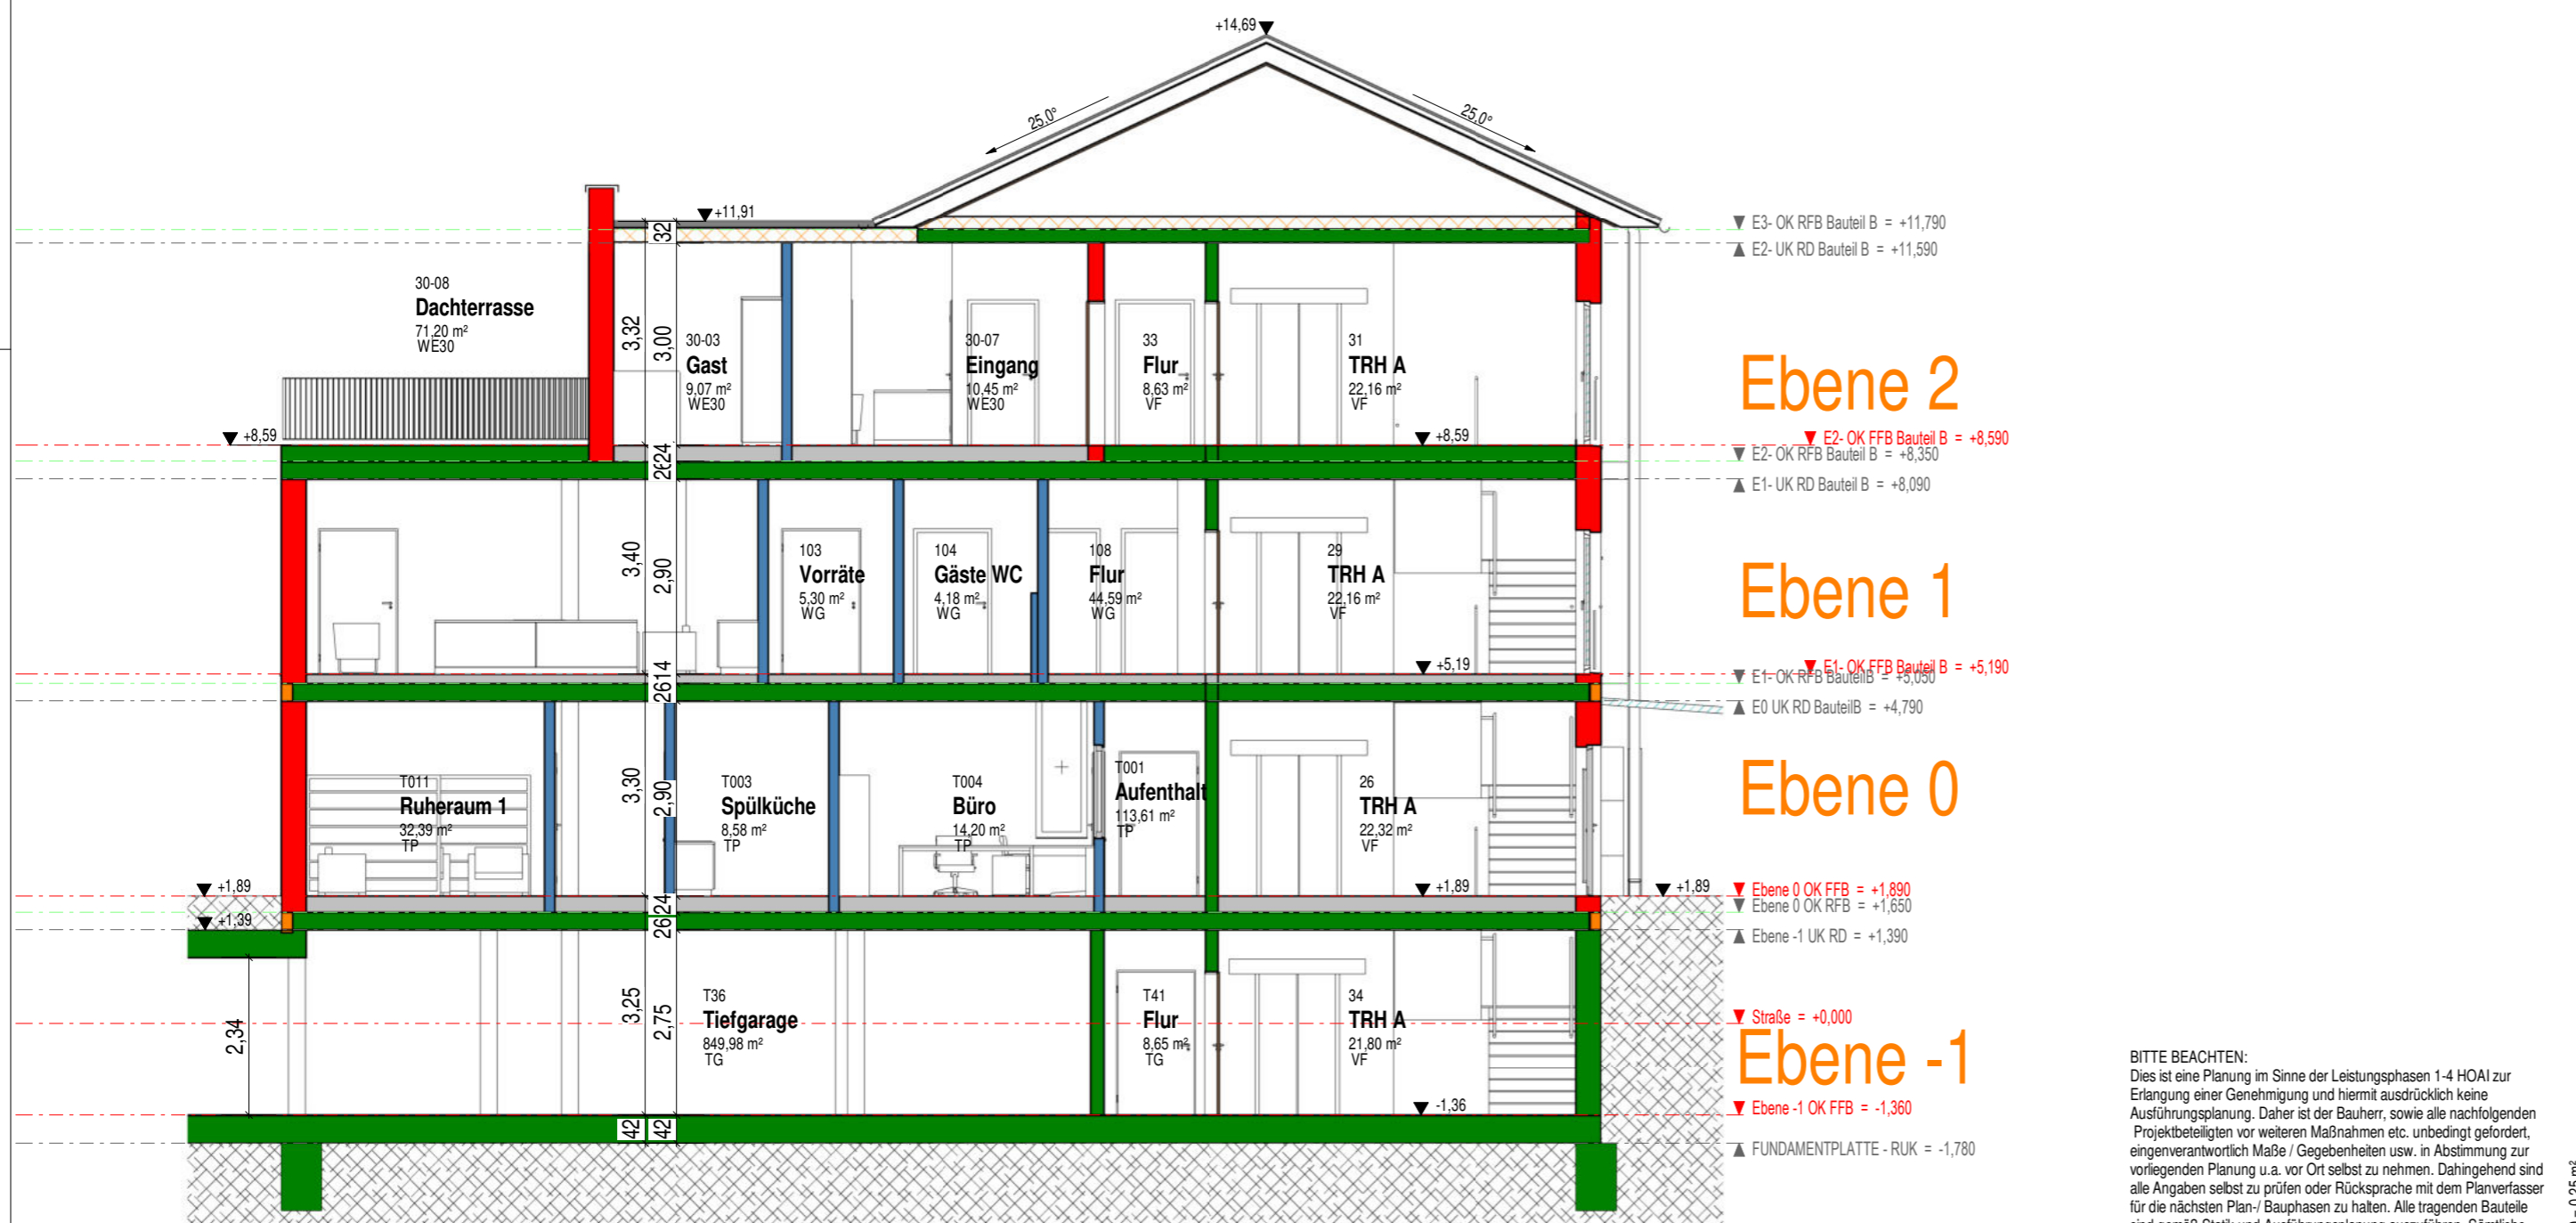

Schnitt B_B

BITTE BEACHTEN:
Dies ist eine Planung im Sinne der Leistungsphasen 1-4 HOAI zur Erlangung einer Genehmigung und hiermit ausdrücklich keine Ausführungsplanung. Daher ist der Bauherr, sowie alle nachfolgenden Projektbeteiligten vor weiteren Maßnahmen etc. unbedingt gefordert, eigenverantwortlich Maße / Gegebenheiten usw. in Abstimmung zur vorliegenden Planung u. a. vor Ort selbst zu nehmen. Dahingehend sind alle Angaben selbst zu prüfen oder Rücksprache mit dem Planverfasser für die nächsten Plan- / Bauphasen zu halten. Alle tragenden Bauteile sind gemäß Statik und Ausführungsplanung auszuführen. Sämtliche Fundamente sind gemäß bzw. Ergebnis des Boden- gutachtens bzw. der erforderlichen Statik auszuführen und freistell auf gewachsenem Boden zu gründen.

Nachbarn

Flur-Nr. 491/2 Zitzler, Hubert Mühlweg 3a 63927 Bürgstadt	Flur-Nr. 444 Markt Bürgstadt Große Maingasse 1 63927 Bürgstadt	Flur-Nr. 507 Markt Bürgstadt Große Maingasse 1 63927 Bürgstadt	Flur-Nr. 476 Koch, Wolfgang Streckfuß 22 63927 Bürgstadt
Flur-Nr. 472 Foubert, Katja Streckfuß 18 63927 Bürgstadt	Flur-Nr. 490 Katholische Kirchenstiftung Mühlweg 17 63927 Bürgstadt	Flur-Nr. 470 Plasger, Monika Streckfuß 16 63927 Bürgstadt	Flur-Nr. 461 Helmstetter, Barbara Martinsgasse 2 63927 Bürgstadt
Flur-Nr. 447 Landgraf, Petra Hauptstraße 55 97947 Grünsfeld Landgraf, Siegfried Herbststraße 10 85241 Hebertshausen	Flur-Nr. 474 Haubenreich-Dan, Elisabeth & Florin Streckfuß 20a 63927 Bürgstadt	Flur-Nr. 474/1 Haubenreich-Dan, Elisabeth & Florin Streckfuß 20a 63927 Bürgstadt	Flur-Nr. 466 Plasger, Monika Streckfuß 16 63927 Bürgstadt

GENEHMIGUNGSPLAN

PROJEKT	Schwanenhöfe Bürgstadt
PROJ-NR:	15-1321
FL-Nr.:	445
	Hauptstraße 41 63927 Bürgstadt

BAUHERR	Projektgesellschaft Schwanenhöfe Bürgstadt GmbH & Co.KG
	Cranachstraße 52 63739 Aschaffenburg 06021 91051

PLANINHALT	Schnitt A-A & Schnitt B-B
PLAN-NR:	LPH 4.6
Maßstab:	1 : 100
DATUM:	19.09.2019

PLANVERFASSER	KNAPP ARCHITEKTEN KUBITZA Partnerschaftsgesellschaft mbB PR 25
GEZEICHNET:	jh
	Hauptstraße 85-87 63897 Miltenberg 09371 9795 0 info@knapp-kubitza.de www.knapp-kubitza-architekten.de

BAUBEHÖRDE	
------------	--