




Ansicht Süden - M 1:100

BITTE BEACHTEN:  
 Dies ist eine Planung im Sinne der Leistungsphasen 1-4 HOAI zur  
 Erlangung einer Genehmigung und hiermit ausdrücklich keine  
 Ausführungsplanung. Daher ist der Bauherr sowie alle nachfolgenden  
 Projektbeteiligten vor weiteren Maßnahmen etc. unbedingt gefordert,  
 eigenverantwortlich Maße / Gegebenheiten usw. in Abstimmung zur  
 vorliegenden Planung u.ä. vor Ort selbst zu nehmen. Dahingehend sind  
 alle Angaben selbst zu prüfen oder Rücksprache mit dem  
 Planverfasser für die nächsten Plan-/ Bauphasen zu haben. Alle  
 tragenden Bauteile sind gemäß Statik und Ausführungsplanung  
 auszuführen. Sämtliche Fundamente sind gemäß bzw. Ergebnis des  
 Boden- gutachtens bzw. der erforderlichen Statik auszuführen und  
 frostfrei auf gewachsenem Boden zu gründen.

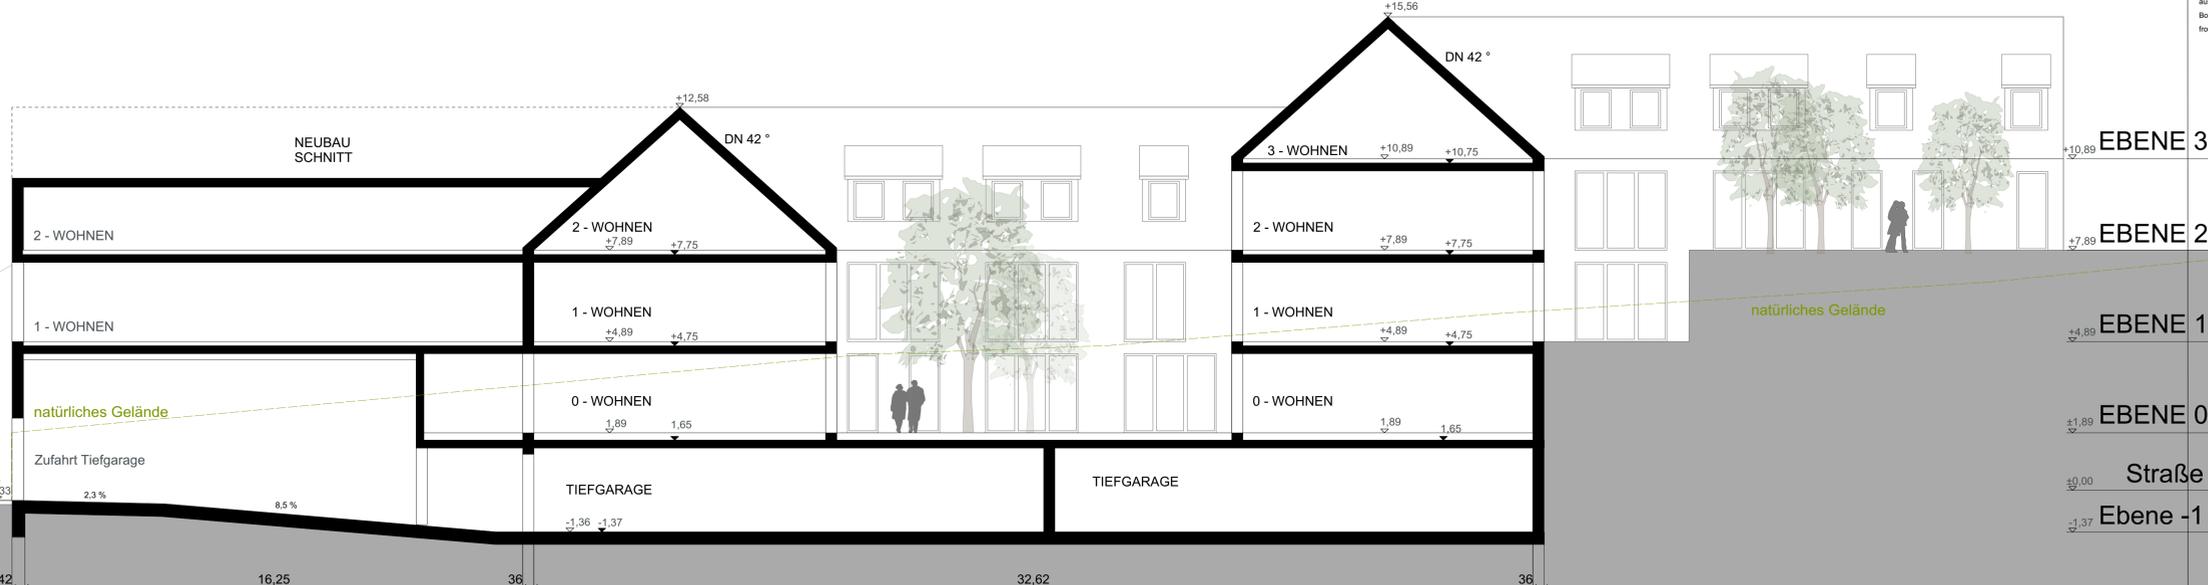


Schnitt A\_A - M 1:100

Sozial- und Seniorenzentrum  
 Schwanenhöfe Bürgstadt

bauvorhaben  
 Hauptstraße 41  
 63927 Bürgstadt  
 Fl.-Nr.: 445  
 bauort  
 Spiegel Consulting GmbH  
 Cranachstraße 52  
 63739 Aschaffenburg

bauherr

Entwurfsplanung  
 Schnitt A\_A  
 Ansichten Bauteil C  
 betreutes Wohnen  
 15-1321  
 nummer  
 1:100  
 maßstab  
 13 März 2019  
 datum  
 jh/an  
 gezeichnet  
 800 \* 841  
 blattgröße  
 planfertigung

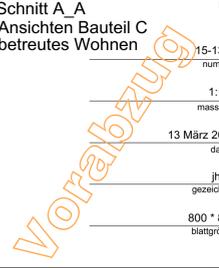

Ansicht Straße (Westen) - M 1:100

20,10

21,59

10,97

3,35