



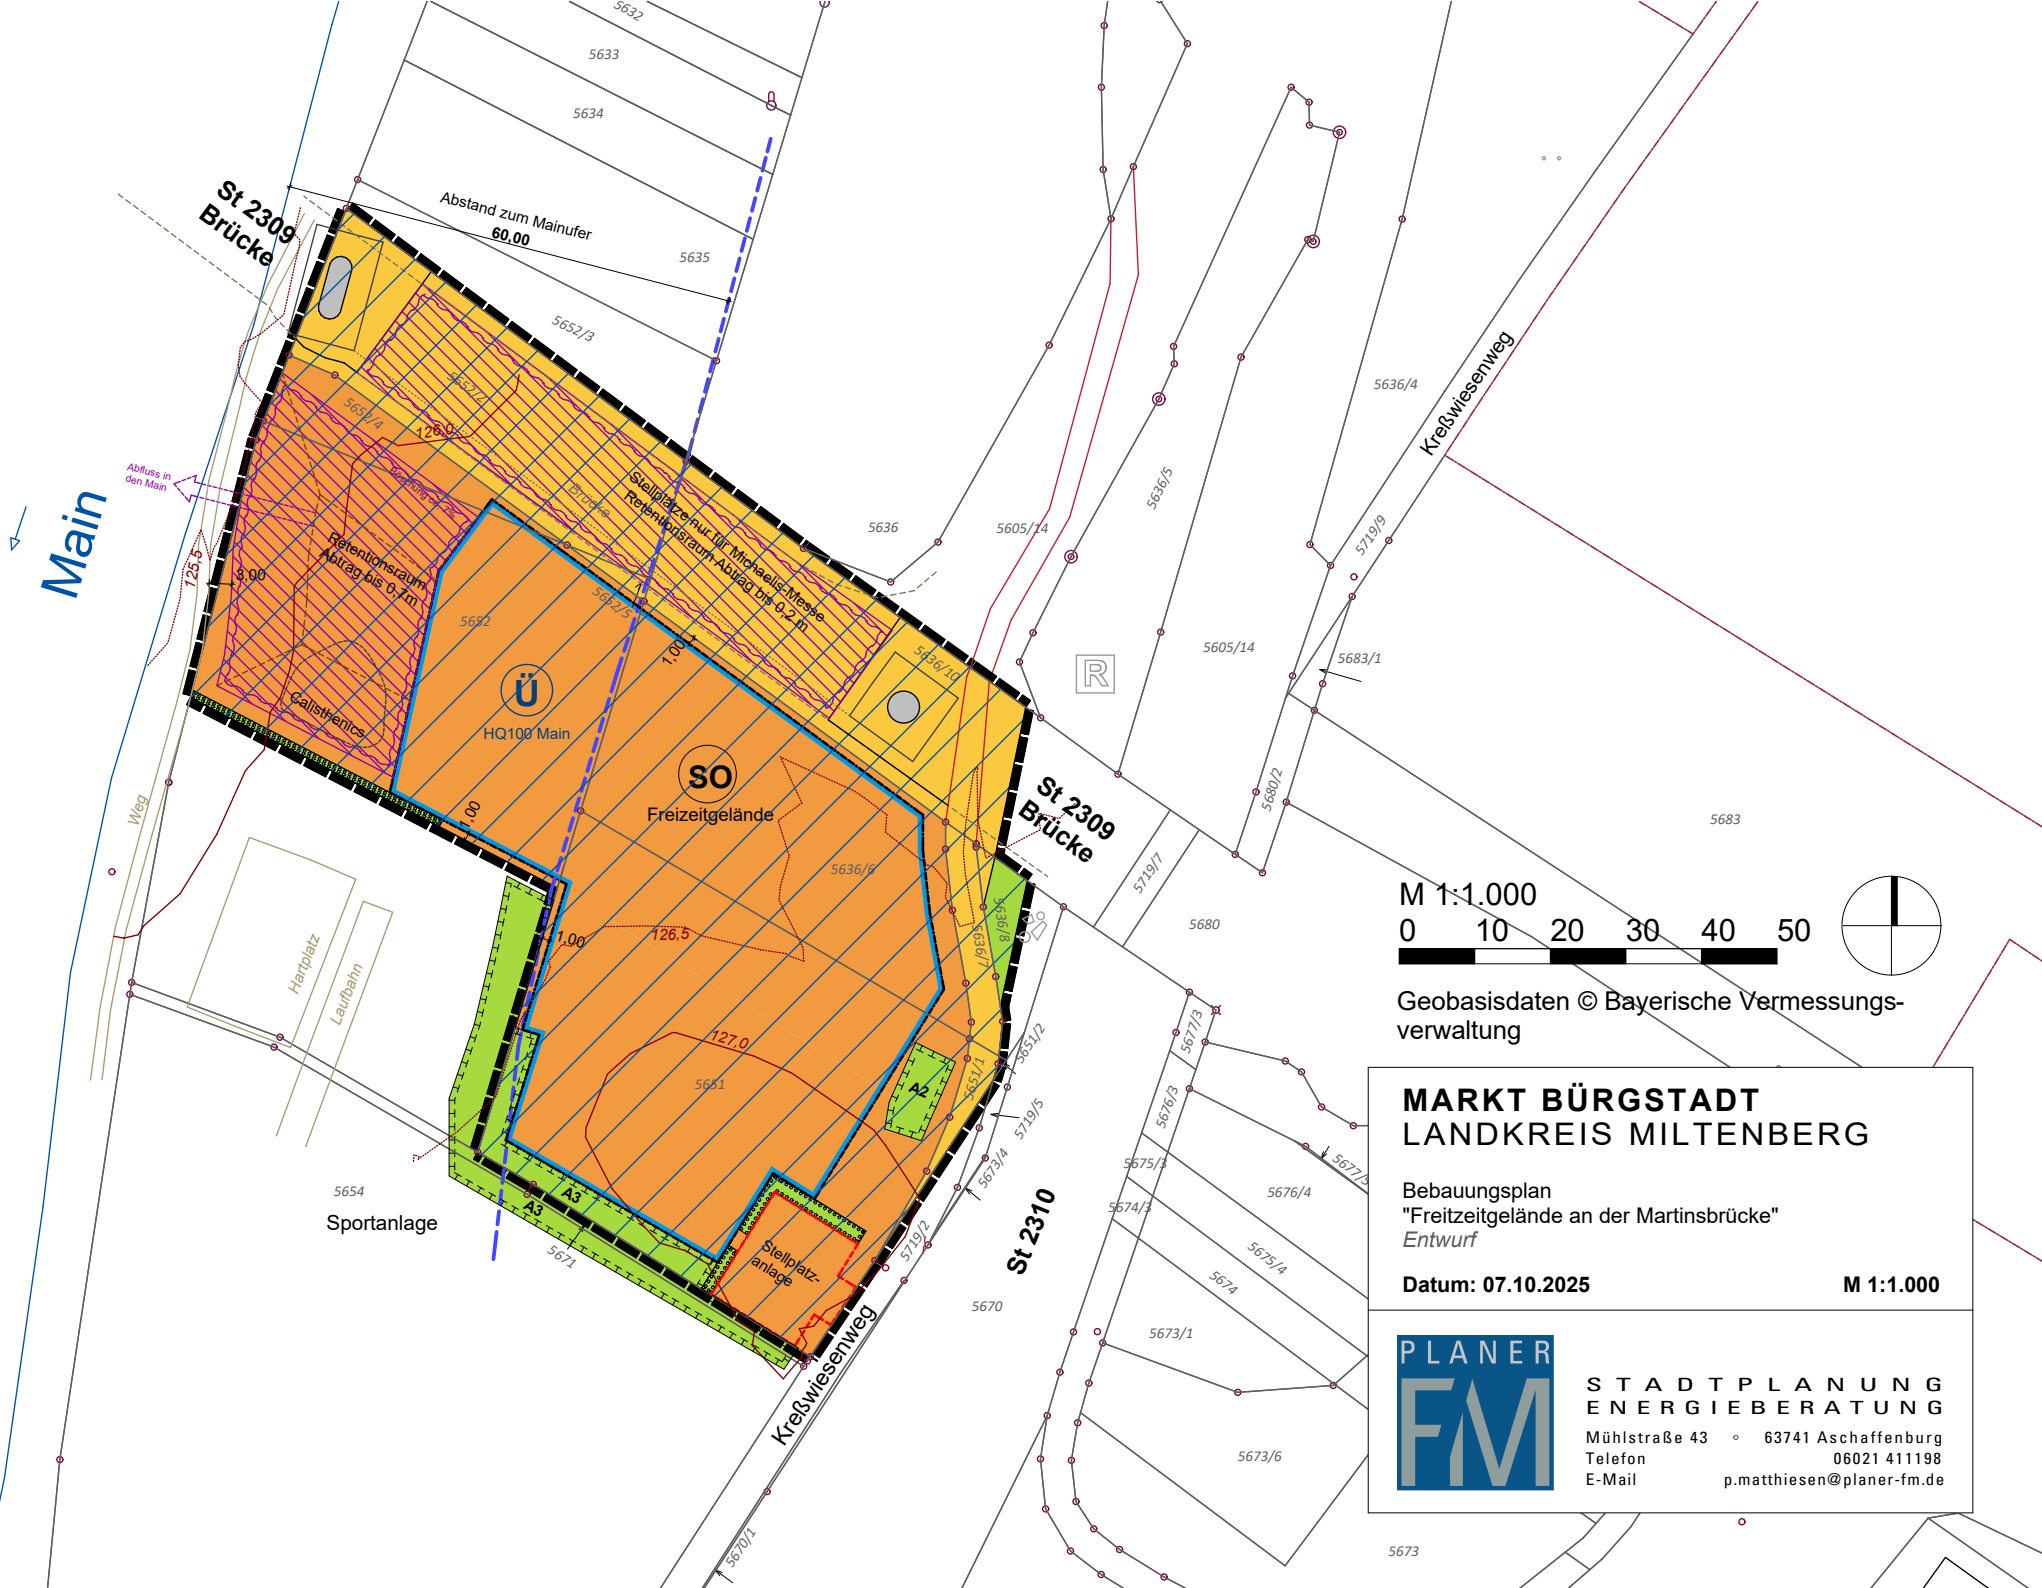

M 1:1.000

0 10 20 30 40 50

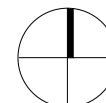

Geobasisdaten © Bayerische Vermessungs-
verwaltung

MARKT BÜRGSTADT LANDKREIS MILTENBERG

Bebauungsplan
"Freizeitgelände an der Martinsbrücke"
Entwurf

Datum: 07.10.2025

M 1:1.000



STADTPLANUNG
ENERGIEBERATUNG

Mühlstraße 43 • 63741 Aschaffenburg
Telefon 06021 411198
E-Mail p.matthiesen@planer-fm.de