


Hauptstraße

Mühlweg

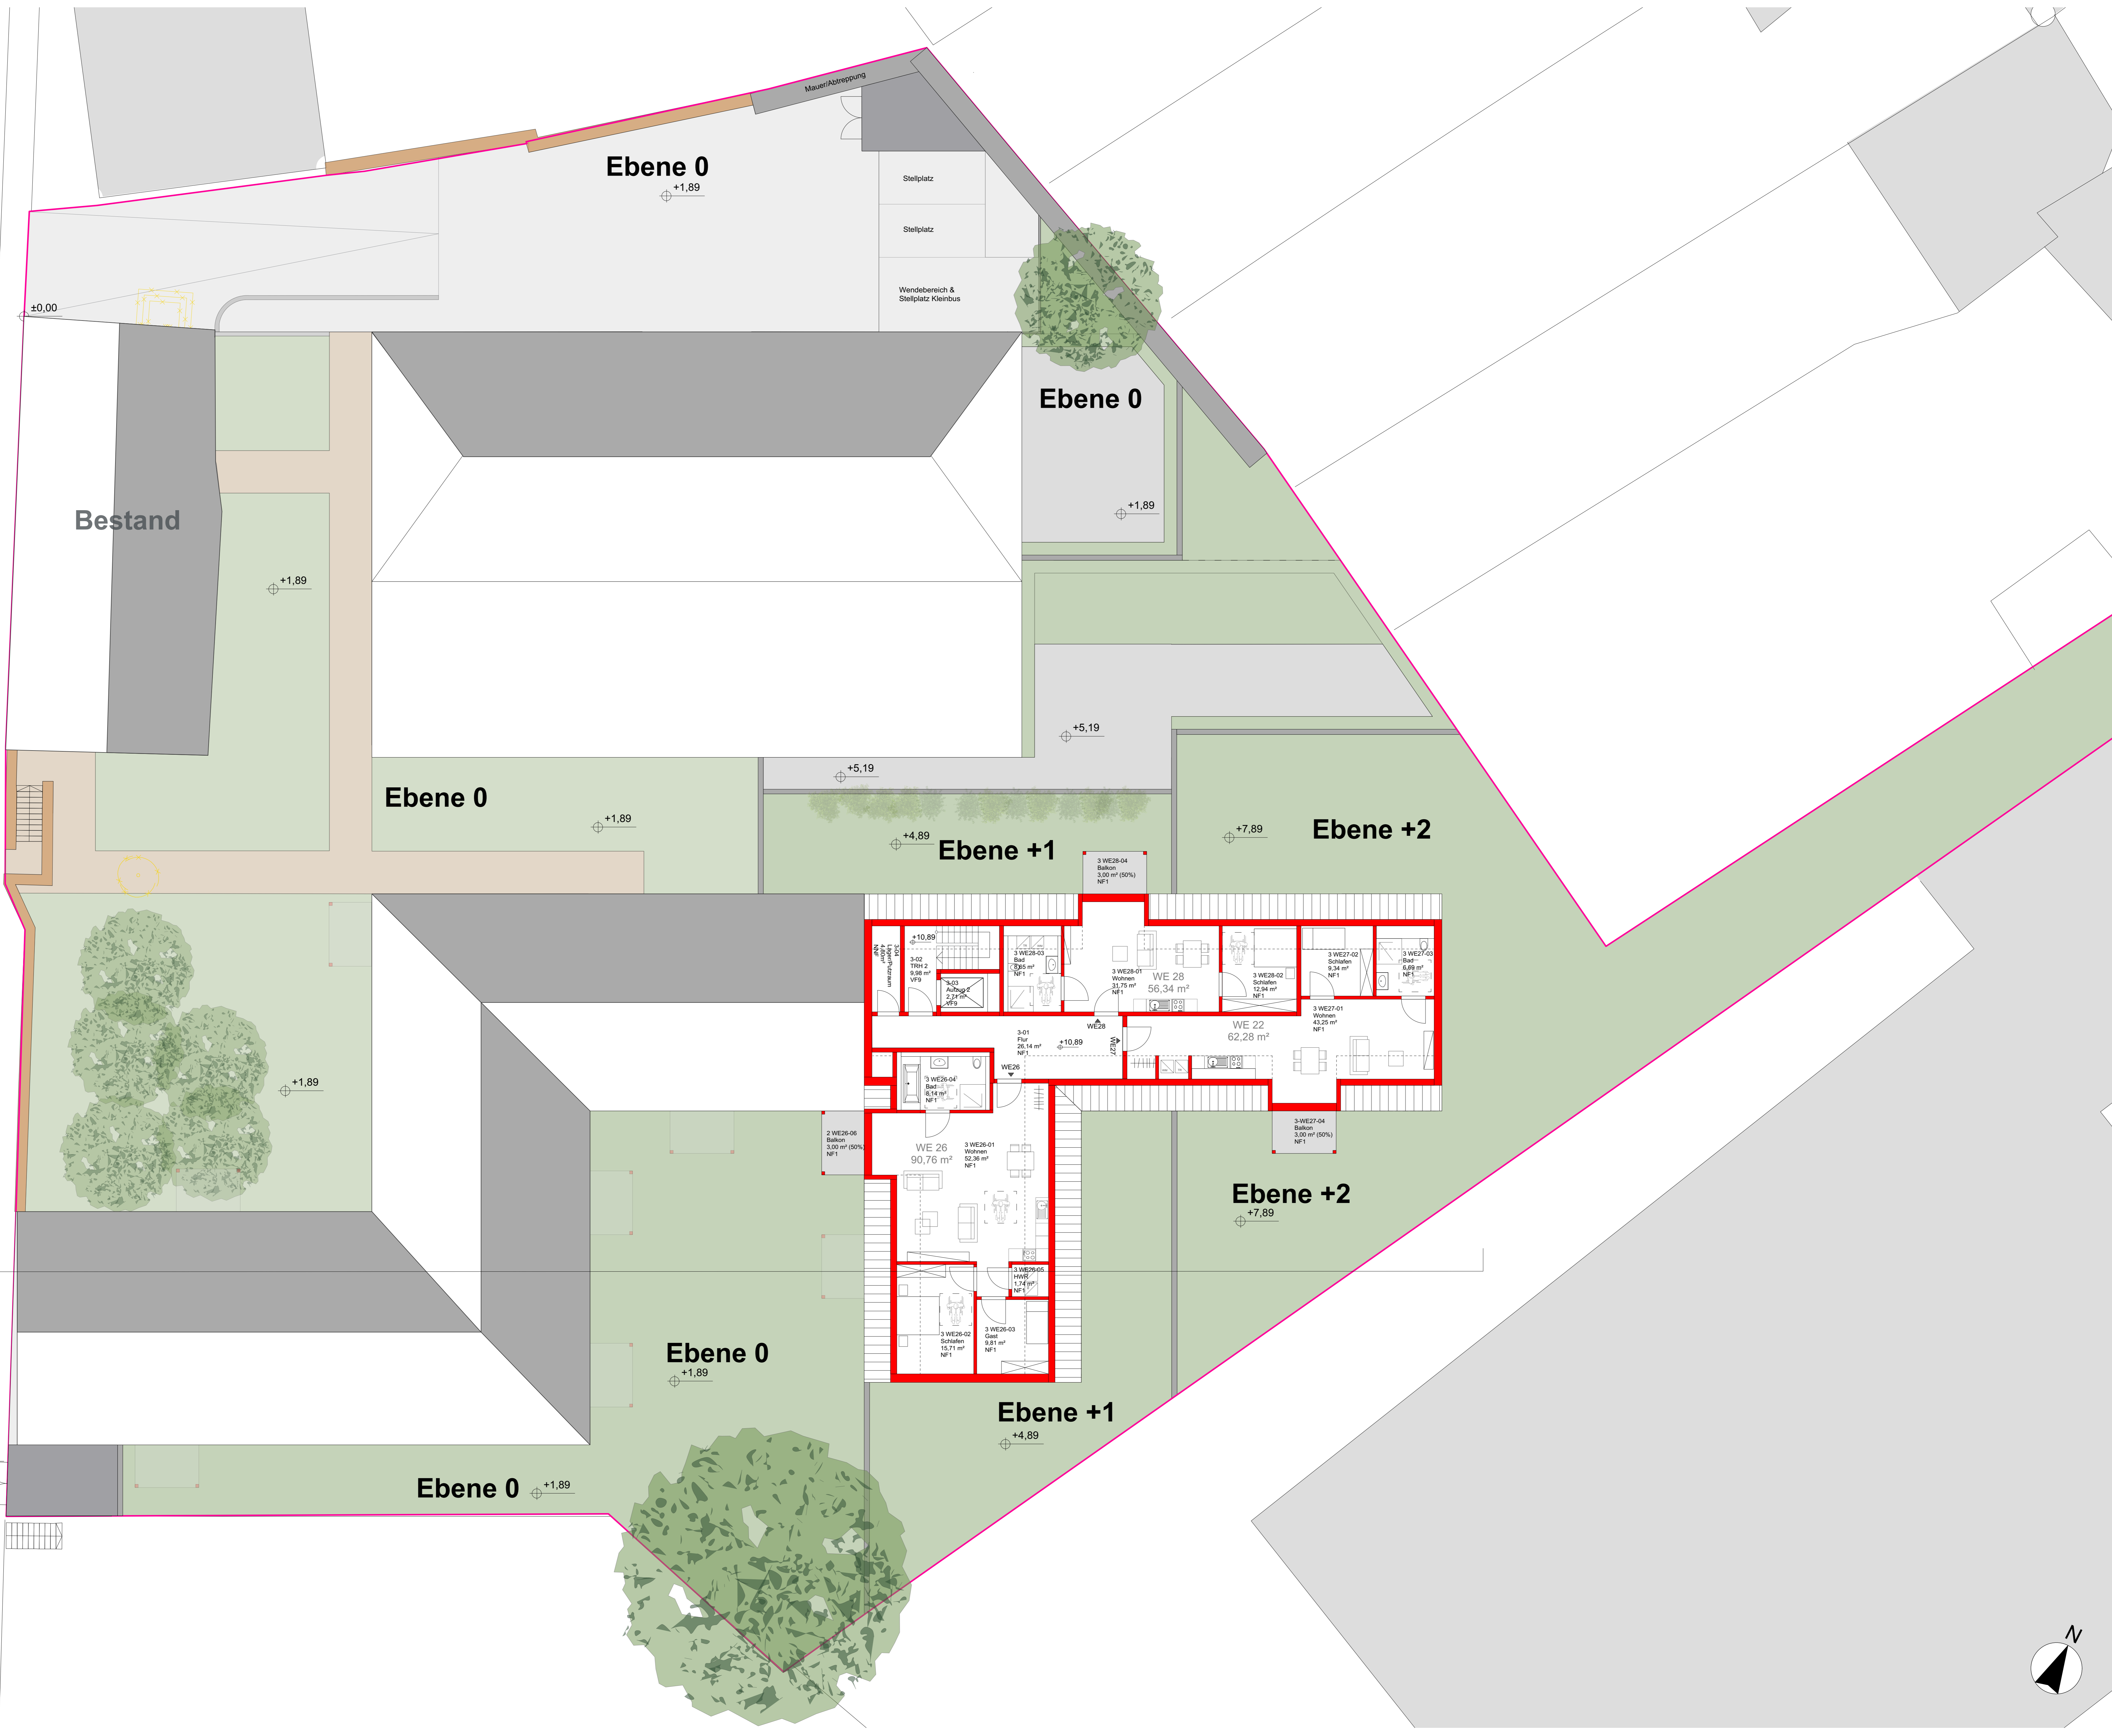

BITTE BEACHTEN:
 Dies ist eine Planung im Sinne der Leistungsphasen 1-4 HOAI zur
 Erlangung einer Genehmigung und hemmt ausdrücklich keine
 Ausführungsplanung. Daher ist der Bauherr, sowie alle nachfolgenden
 Projektbeteiligten vor weiteren Maßnahmen als unbedingt gefordert,
 eigenverantwortlich Maße / Gegebenheiten usw. in Abstimmung zur
 vorliegenden Planung u.a. vor Ort selbst zu nehmen. Dagegen sind
 sind alle Angaben selbst zu prüfen oder Rücksicht mit dem
 Planverfasser für die nächsten Plan- / Bauarbeiten zu haben. Alle
 tragenden Bauteile sind gemäß Statik und Ausführungsplanung
 auszuführen. Sämtliche Fundamente sind gemäß bzw. Ergebnis des
 Bodens geotechnisch bzw. der erforderlichen Statik auszuführen und
 hierfür auf geeigneten Boden zu gründen.

**Sozial- und Seniorenzentrum
 Schwanenhöfe Bürgstadt**

bauvorhaben
 Hauptstraße 41
 63927 Bürgstadt
 Fl.-Nr.: 445
 bauort
 Spiegel Consulting GmbH
 Cranachstraße 52
 63738 Aschaffenburg
 bauherr

**Entwurfsplanung
 Grundriss Ebene 3**

plan
 15-1321
 nummer
 1:100
 maßstab
 13 März 2019
 datum
 an/jh
 gezeichnet
 AO
 blattgröße
 planfertigung

Vorbauzug

